



BẢN VẼ TỔNG MẶT BẰNG SỬ DỤNG ĐẤT CỦA DỰ ÁN SAU ĐIỀU CHỈNH

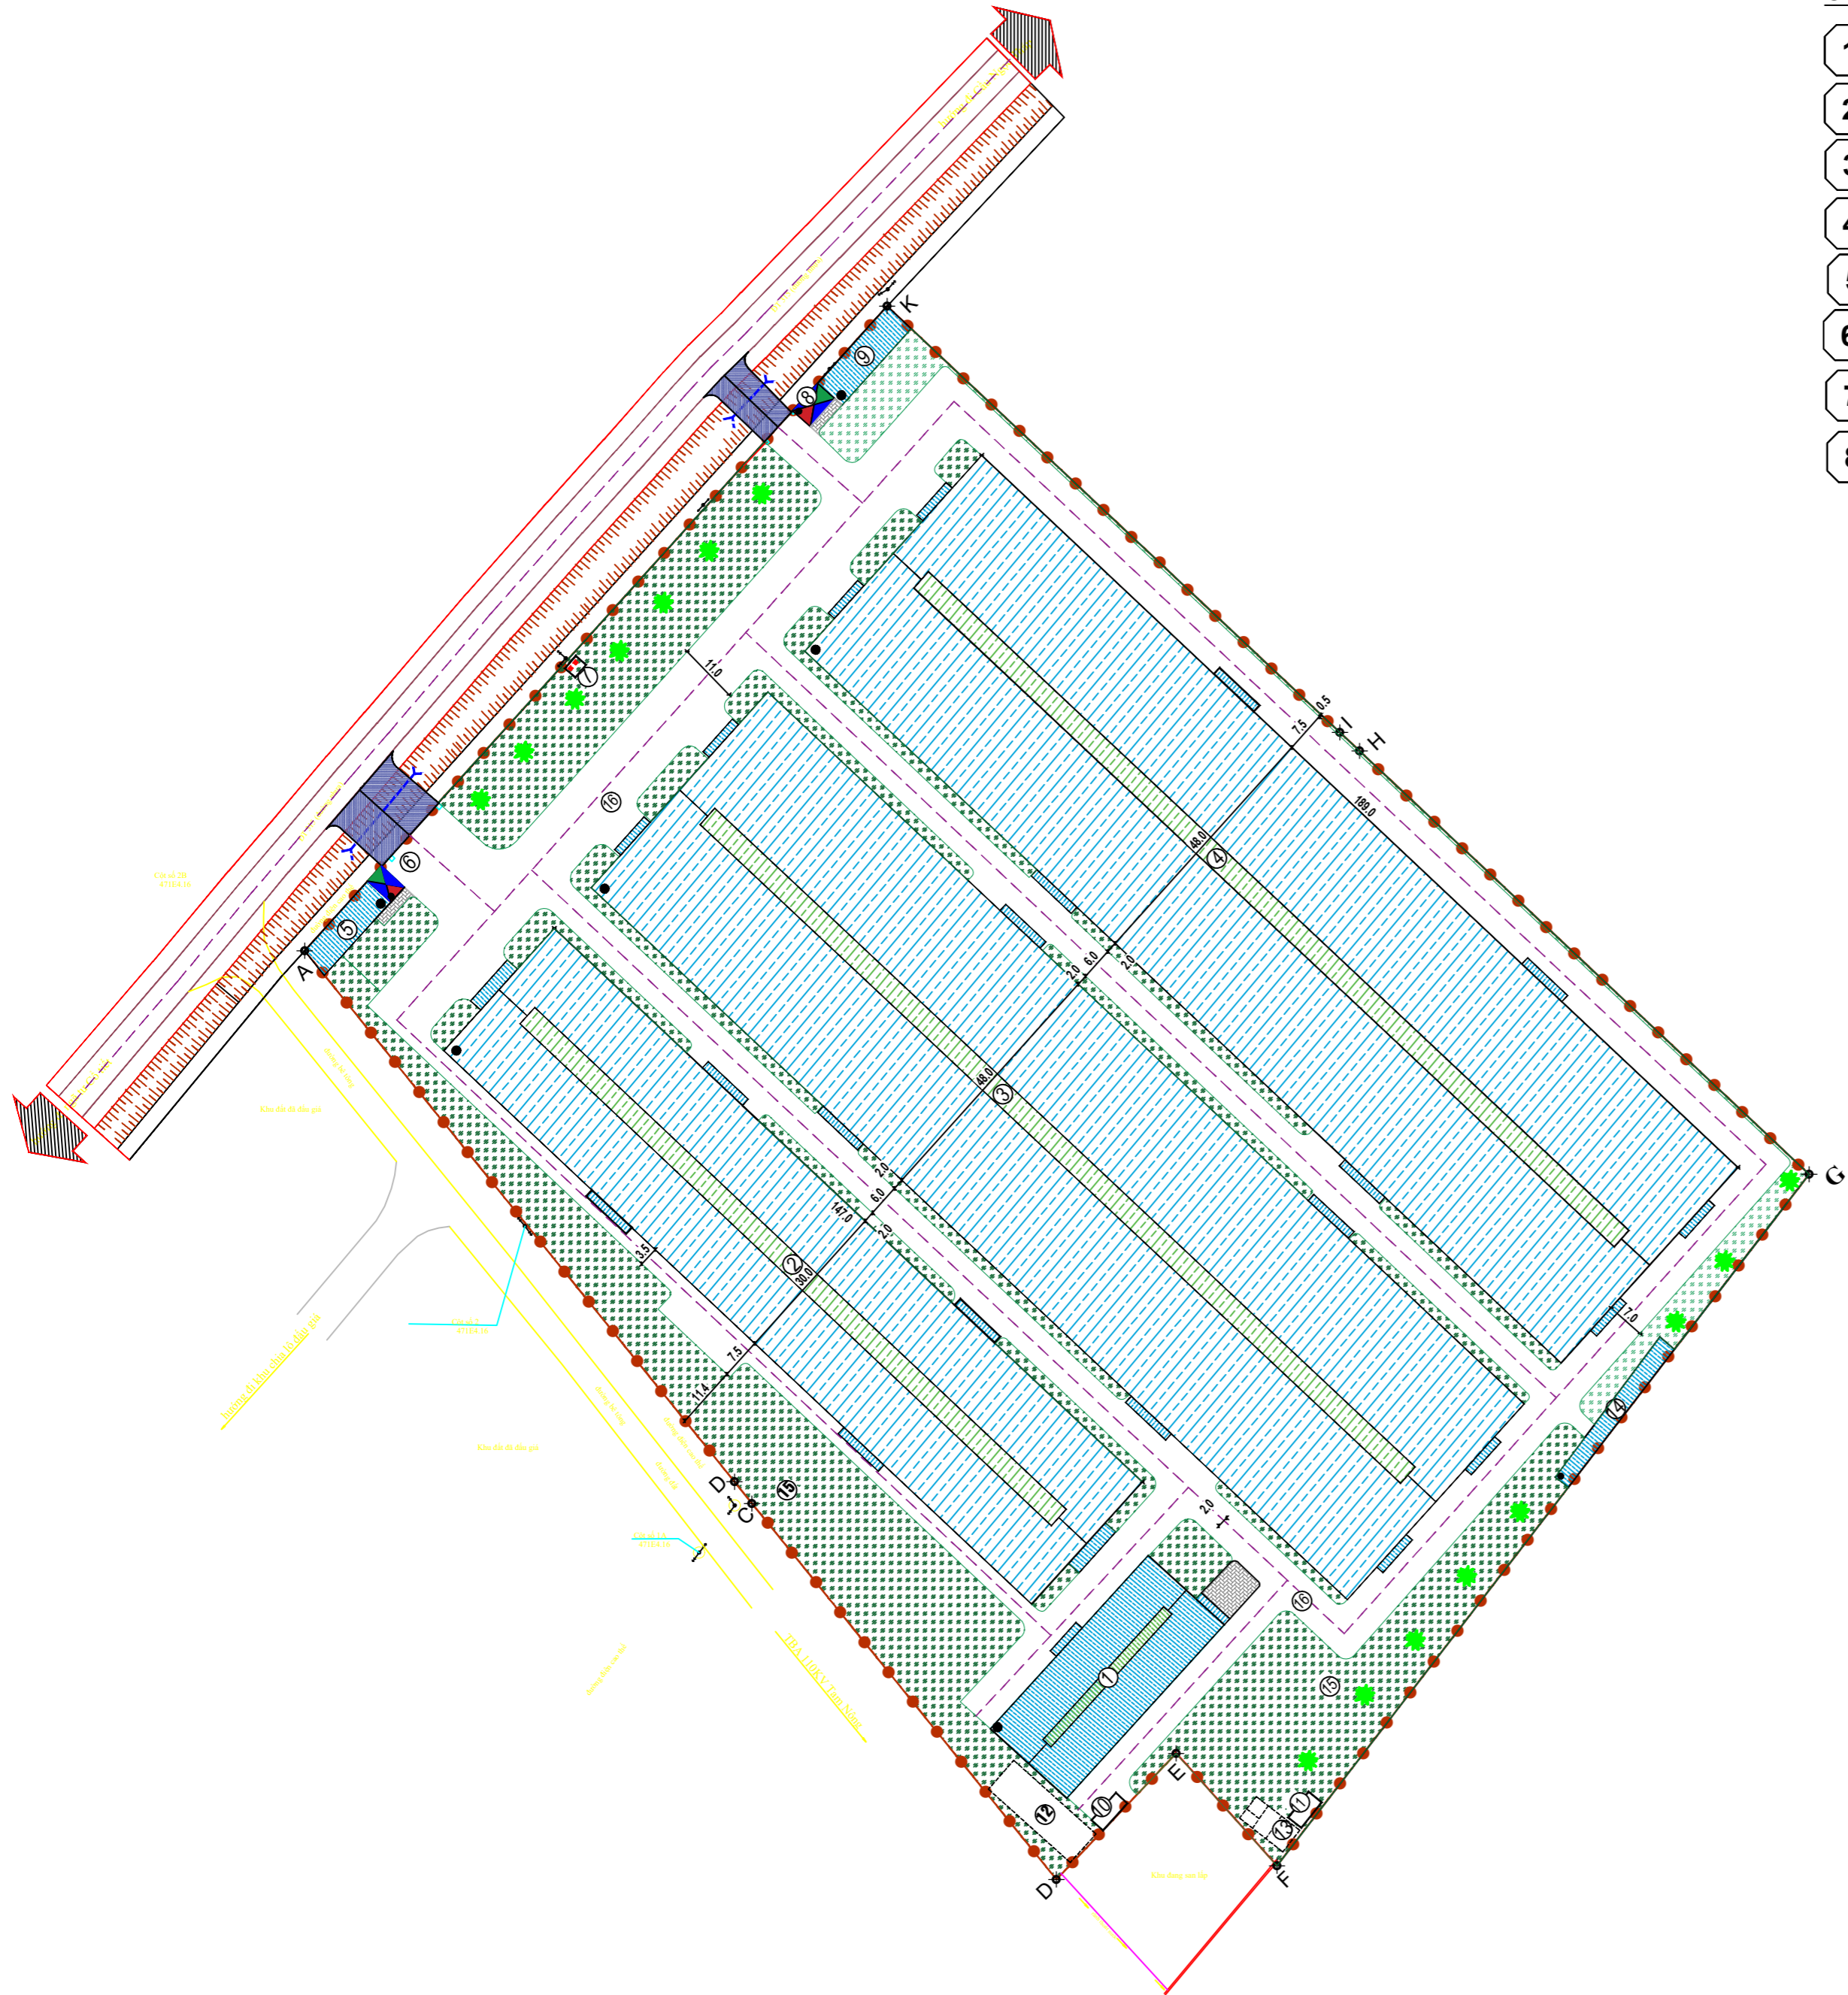

CHÚ THÍCH:

- | | |
|----------------|---------------------|
| ① NHÀ XƯỞNG 1 | ⑨ NHÀ ĐỂ XE 2 |
| ② NHÀ XƯỞNG 2 | ⑩ NHÀ BƠM PCCC&CHCN |
| ③ NHÀ XƯỞNG 3 | ⑪ NHÀ TRẠM XLNT |
| ④ NHÀ XƯỞNG 4 | ⑫ BÈ PCCC&CHCN |
| ⑤ NHÀ ĐỂ XE 1 | ⑬ BÈ XLNT |
| ⑥ NHÀ BẢO VỆ 1 | ⑭ NHÀ VỆ SINH |
| ⑦ TRẠM BIẾN ÁP | ⑮ CÂY XANH |
| ⑧ NHÀ BẢO VỆ 2 | ⑯ ĐƯỜNG GIAO THÔNG |

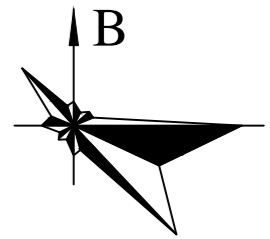

0 20 40

1CM TRÊN BẢN ĐỒ BẰNG 5M NGOÀI THỰC ĐỊA

BẢNG TOẠ ĐỘ ĐỊNH VỊ RANH GIỚI KHU ĐẤT

TÊN ĐIỂM	HỆ TOẠ ĐỘ VN2000			KHOẢNG CÁCH (m)
	X (m)	Y (m)	Zk (m) (Cao độ san nền)	
A	2355783.67	552151.32	17.50	124,6
B	2355686.99	552229.54	17.50	5,11
C	2355683.01	552232.75	17.50	88,03
D	2355614.58	552288.12	17.50	31,65
E	2355637.53	552309.91	17.50	27,48
F	2355617.08	55328.26	17.50	158,84
G	2355742.98	552425.10	17.50	112,40
H	2355820.05	552343.29	17.50	5,0
I	2355823.42	552339.71	17.50	113,2
K	2355901.05	552257.32	17.50	158,16
A	2355783.67	552151.32	17.50	

KÝ HIỆU:

	RANH GIỚI KHU ĐẤT
	ĐẤT GIAO THÔNG, SÂN BÃI
	ĐẤT XÂY DỰNG NHÀ MÁY, KHO TÀNG
	ĐẤT CÔNG TRÌNH, HÀNH CHÍNH DỊCH VỤ
	ĐẤT HÀ TÀNG KỸ THUẬT
	ĐẤT CÂY XANH
	SỜ TÀNG CÔNG TRÌNH

CƠ QUAN PHÊ DUYỆT: BAN QUẢN LÝ CÁC KHU CÔNG NGHIỆP PHÚ THỌ

KÈM THEO QUYẾT ĐỊNH SỐ: _____ NGÀY ____ THÁNG ____ NĂM 2025

CƠ QUAN THẨM ĐỊNH: PHÒNG QUẢN LÝ QUY HOẠCH VÀ XÂY DỰNG

KÈM THEO KẾT QUẢ THẨM ĐỊNH SỐ: _____ NGÀY ____ THÁNG ____ NĂM 2025

CHỦ ĐẦU TƯ: CÔNG TY TNHH TMDV SƠN LÂM

KÈM THEO TỜ TRÌNH SỐ: _____ NGÀY ____ THÁNG ____ NĂM 2025

CÔNG TRÌNH - ĐỊA ĐIỂM:
DỰ ÁN ĐẦU TƯ XÂY DỰNG VĂN PHÒNG, NHÀ XƯỞNG, KHO BÃI CHO THUÊ
ĐỊA ĐIỂM: LÔ B5- KCN TRUNG HÀ, HUYỆN TAM NÔNG, TỈNH PHÚ THỌ

ĐƠN VỊ THIẾT KẾ:
CÔNG TY CỔ PHẦN TƯ VẤN XÂY DỰNG PT

TÊN BẢN VẼ:
BẢN VẼ QUY HOẠCH TỔNG MẶT BẰNG SỬ DỤNG ĐẤT SAU ĐIỀU CHỈNH

BẢN VẼ: QH-03 GHEP: 01 A2 TỶ LỆ: 1/500 NGÀY: /..... /2025

THIẾT KẾ: KTS. ĐÀO TRỌNG CHÍNH

CHỦ TRÌ: KTS. ĐÀO TRỌNG CHÍNH

QL.KỸ THUẬT: KTS: NGUYỄN HUY PHONG

ĐẠI DIỆN ĐƠN VỊ THIẾT KẾ
GIÁM ĐỐC

BÙI NGỌC TUYỀN

CÔNG TY CỔ PHẦN TƯ VẤN XÂY DỰNG PT
Địa chỉ: phố Trần Phú - phường Trần Cát - tp. Việt Trì - tỉnh Phú Thọ
Tel: 0210 3 846 791 - 0210 3 900 228 - fax: 0210 3 811 131